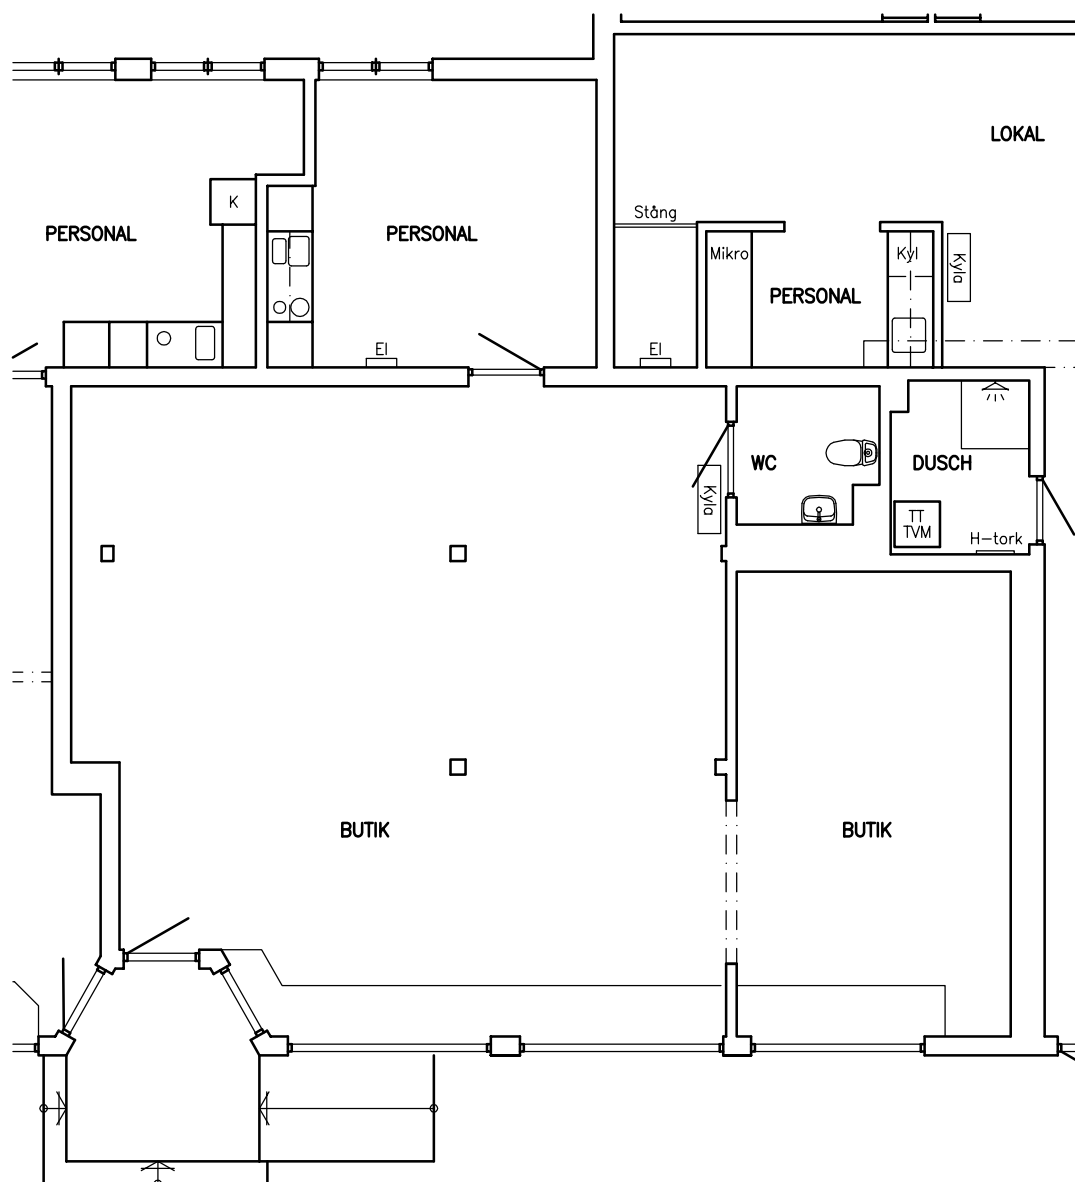


REV	ANT	REVIDERINGEN AVSER	SIGN	DATUM
BYGGKONSULT Lars Nylén Danielslundsgatan 37 262 65 Ängelholm 070 88 50262 lars.nylen@bjarenet.com				
ÄNGELHOLM 2018-07-06			RITAD AV Lars Nylén	
<u>Örnen 16</u> Örkelljunga kommun Bottenplan Butik 3 SKALA 1:100				
PROJEKT		RITNINGNUMMER		REV
		A13		