


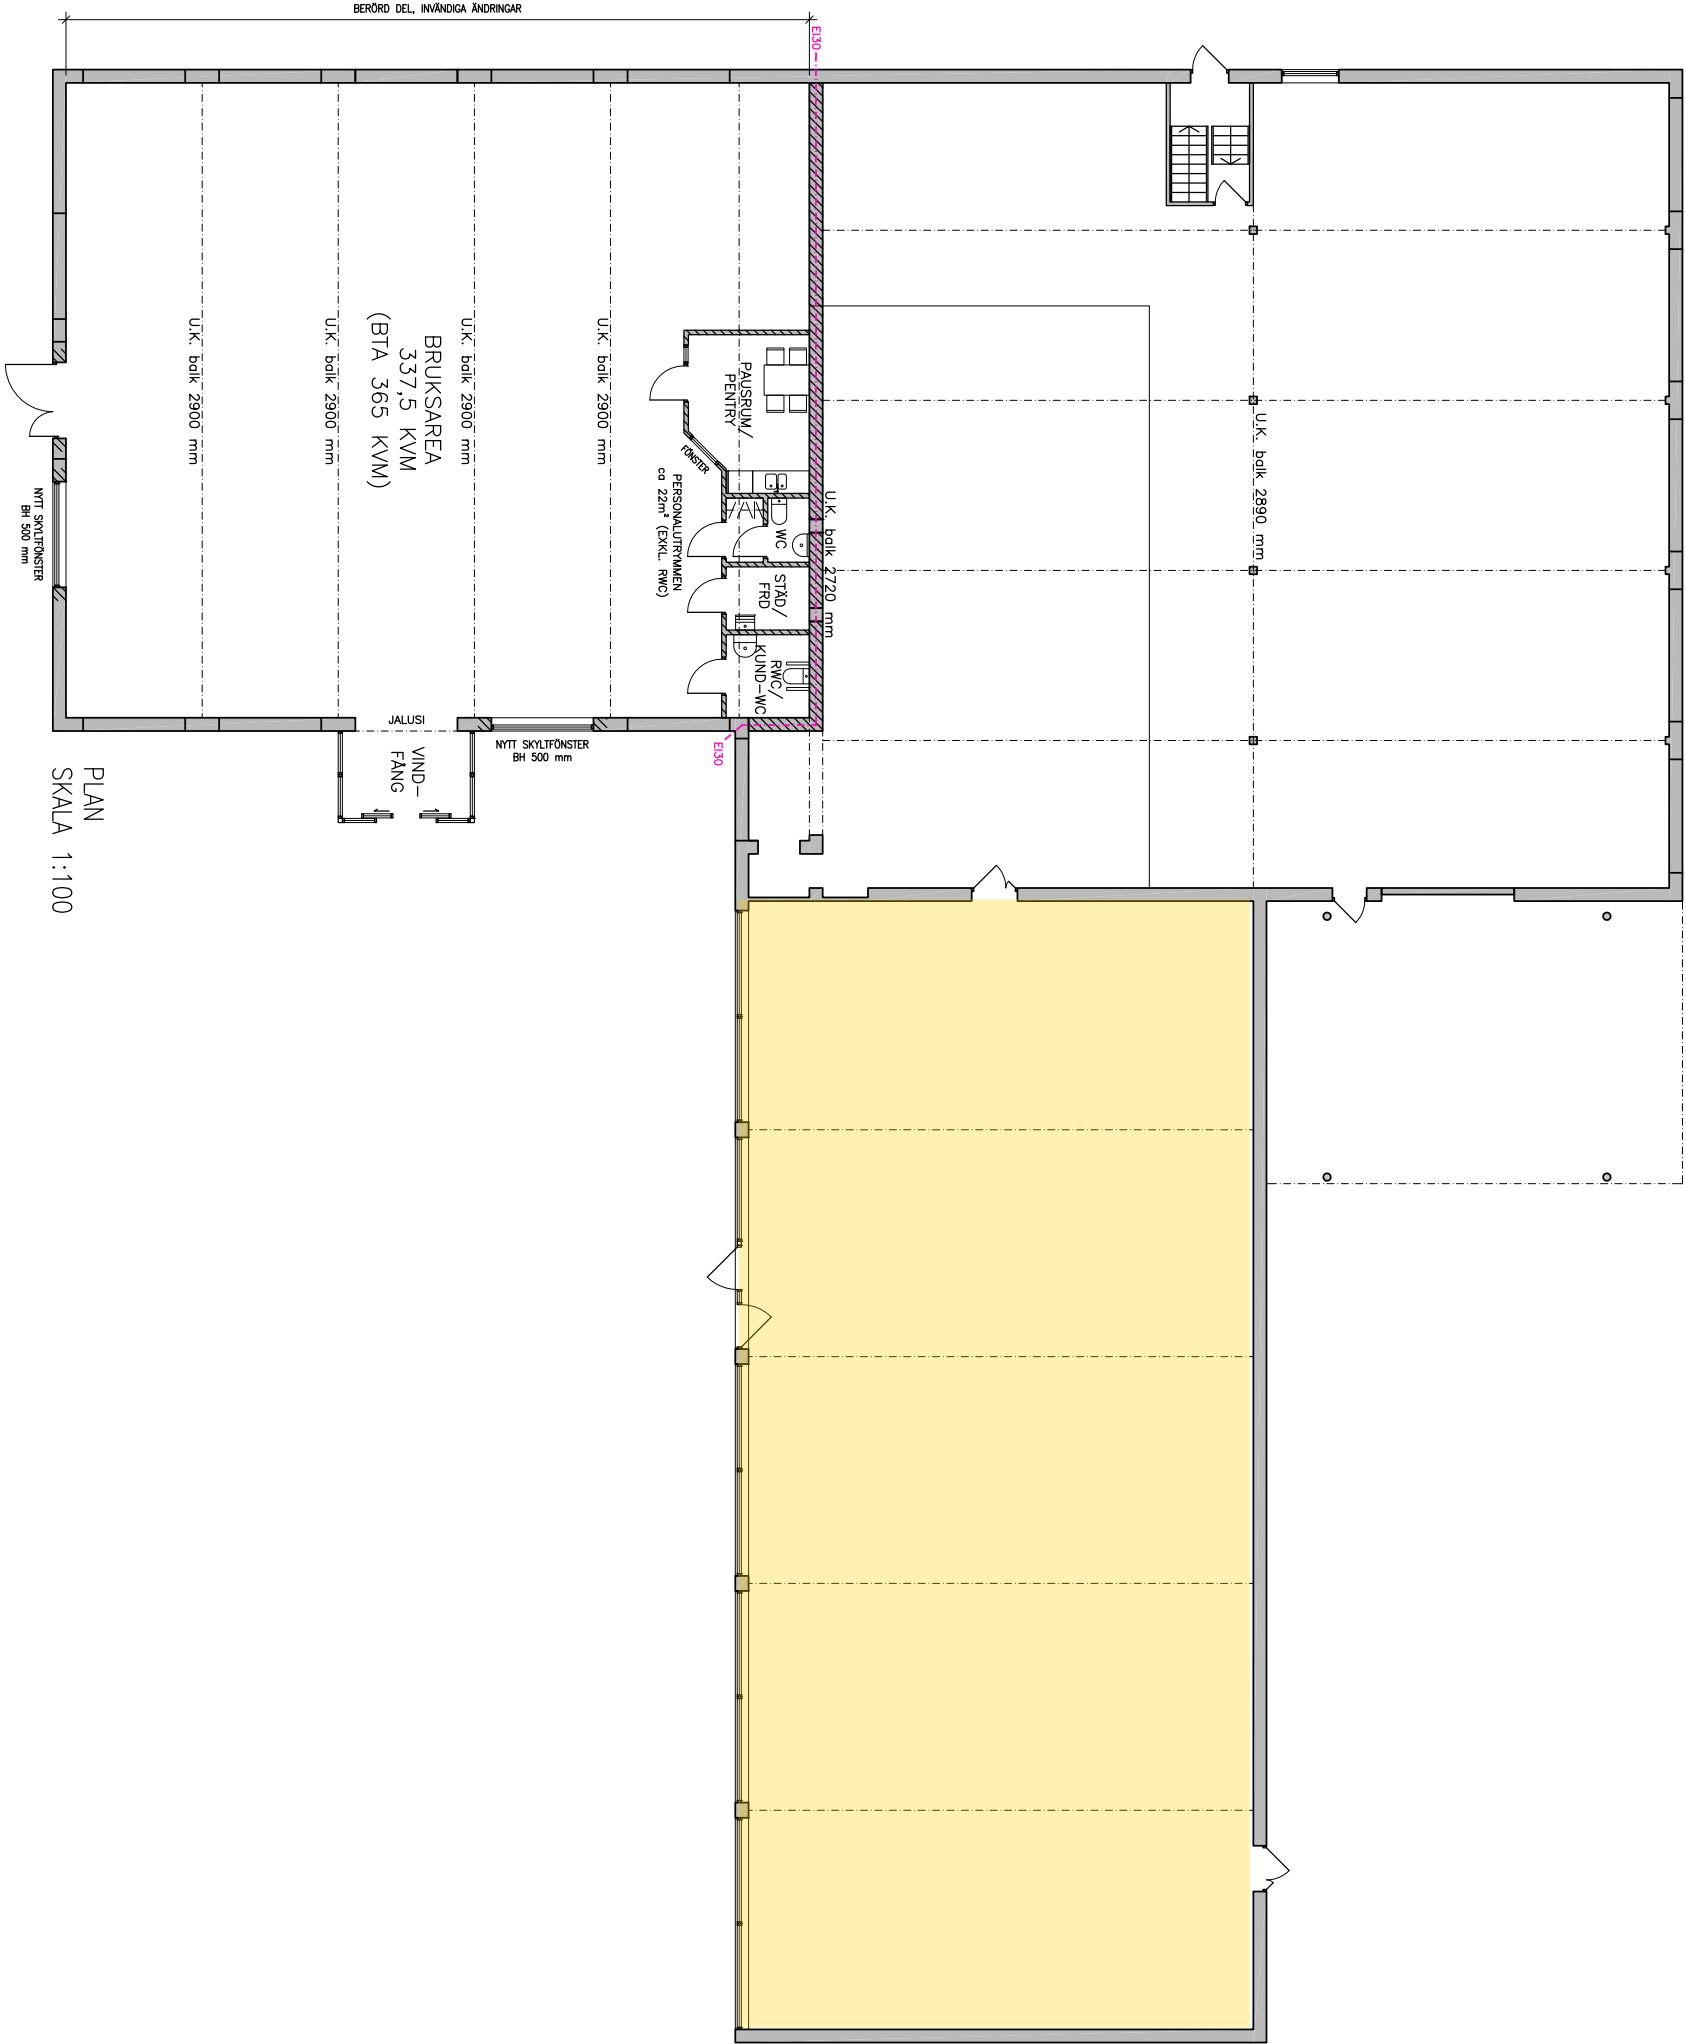

- FÖRKLARINGAR
- BEF. VÄGG
 - NY VÄGG
 - NY HÄLLNING
 - ISÄTTNING
 - VÄGG SOM FINNS
 - BEF. DÖRR
 - NY DÖRR

BRANDKLASS E120

BET	ÄNDRINGEN ANSÖKER	SKEN	DATUM
BYGGLOVSHANDLING			




BRYGGMÅSTAREN 6
ÄNGELHOLMS KOMMUN

UPPDRAG NR	BETÄNDELSE	ANSÖKAN
120312	A.JOHANSSON	A.JOHANSSON

2013-07-10
Forsöddning, och inredning av ny
ny lokal i del av byggnad.

PLAN	NUMMER	I BET
SKALA	1:100	A10

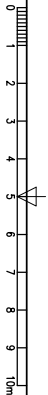

A1=FULL SKALA, A3=HALV SKALA